

נספח (א1) לחוזה

מפרטי הווילונות הנדרשים, ותשריטי הקומות שבהן


נדרשת התקנת הווילונות


פרויקט:		יחידה:		קנ"מ:		עמ':	
סמינר-בניין השחר/שולם		וילון גלילה האפלה		1:50		410	
בכל חלונות הכיתות והאולמות							
חלונות בגובה 1.40 מ'							

[illegible]

[illegible][illegible]


[illegible][illegible]

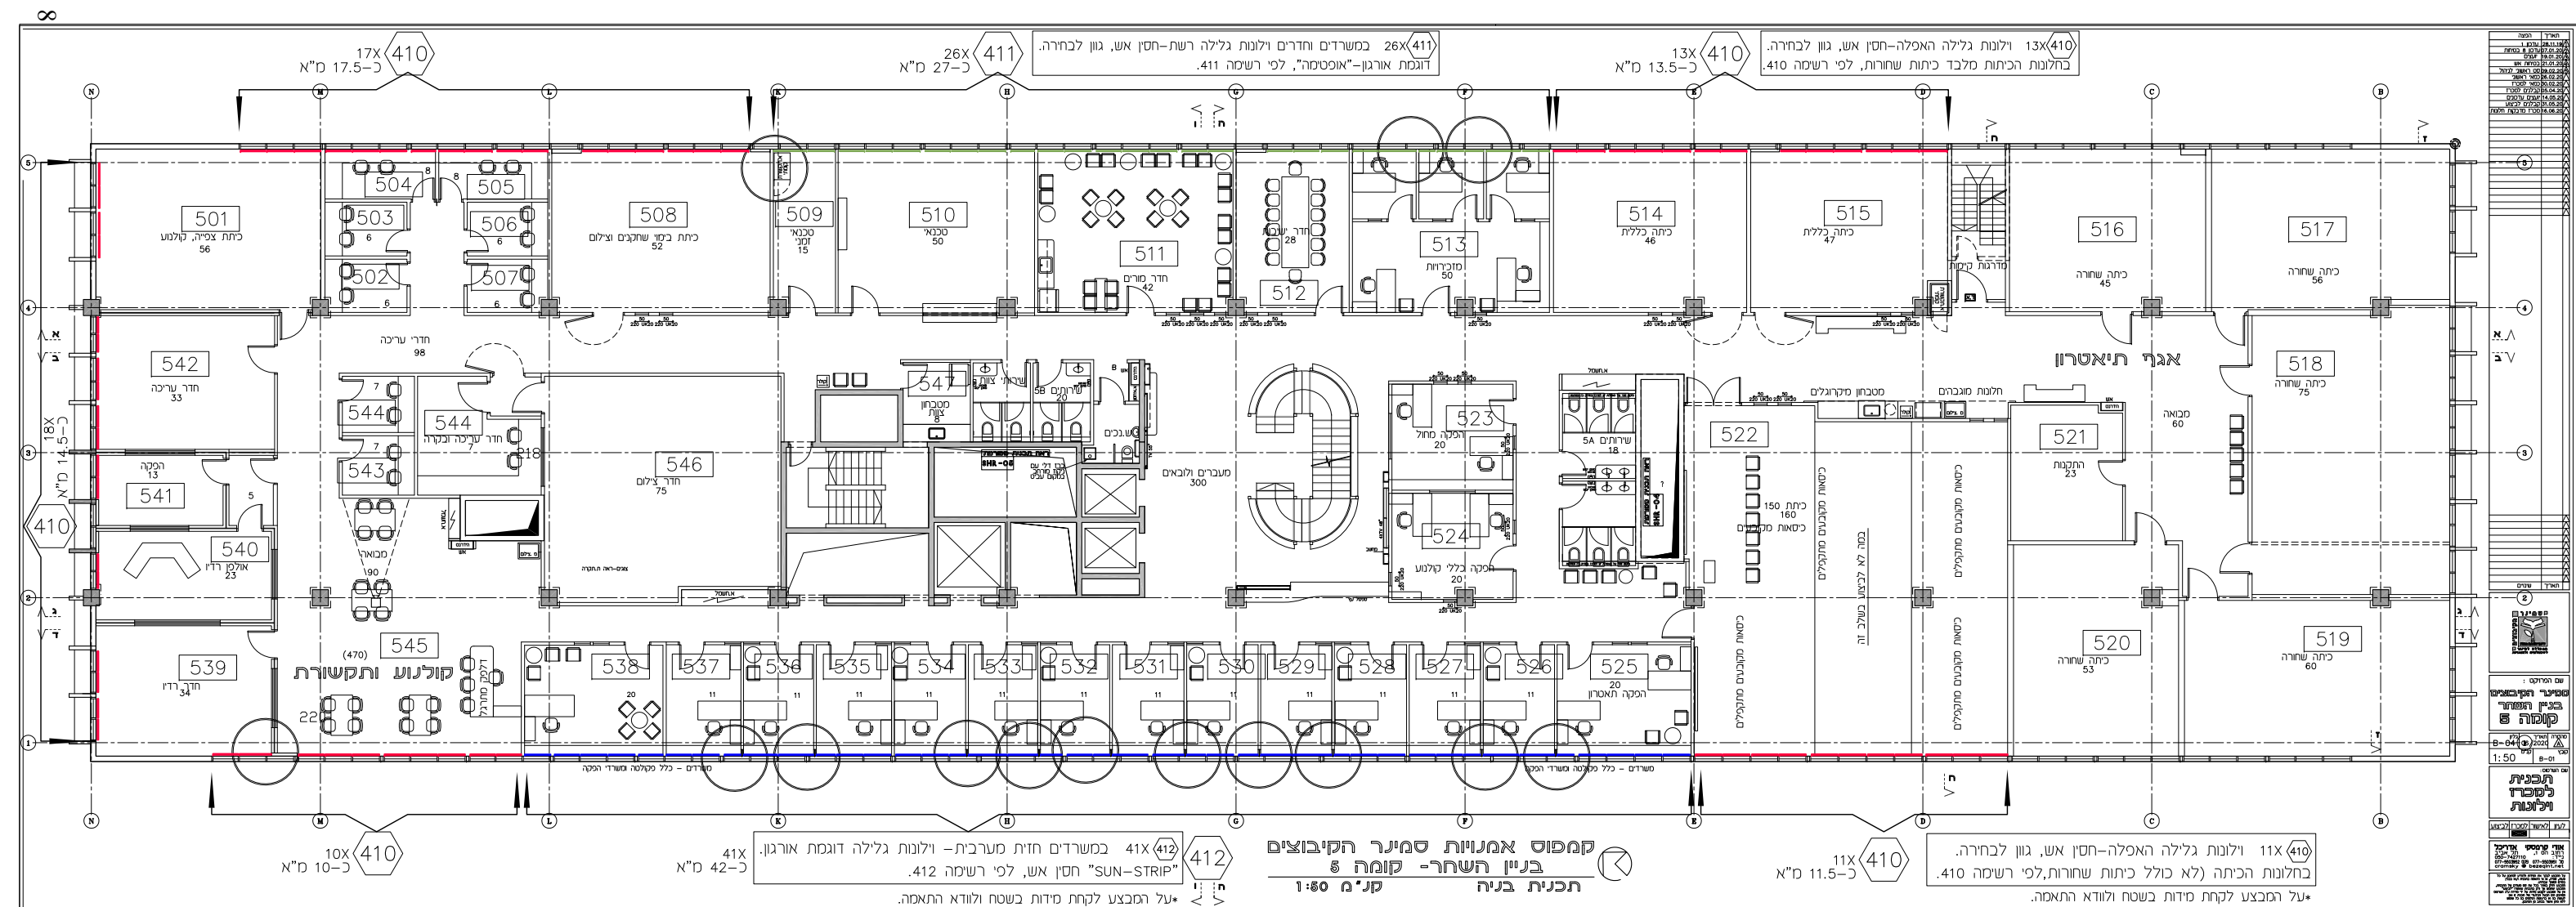

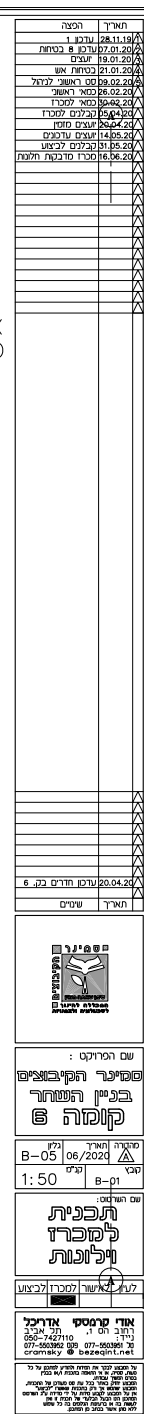

410) 12א וילונות גלילה האפלה-חסין אש, גוון לבחירה.
בחלונות האולמות והכיתות, לפי רשימה 410.

411) 27x במשרדים וחדרים וילונות גלילה רשת-חסין אש, גוון לבחירה.
דוגמת אורגון-”אופטימה”. לפי רשימה 411.

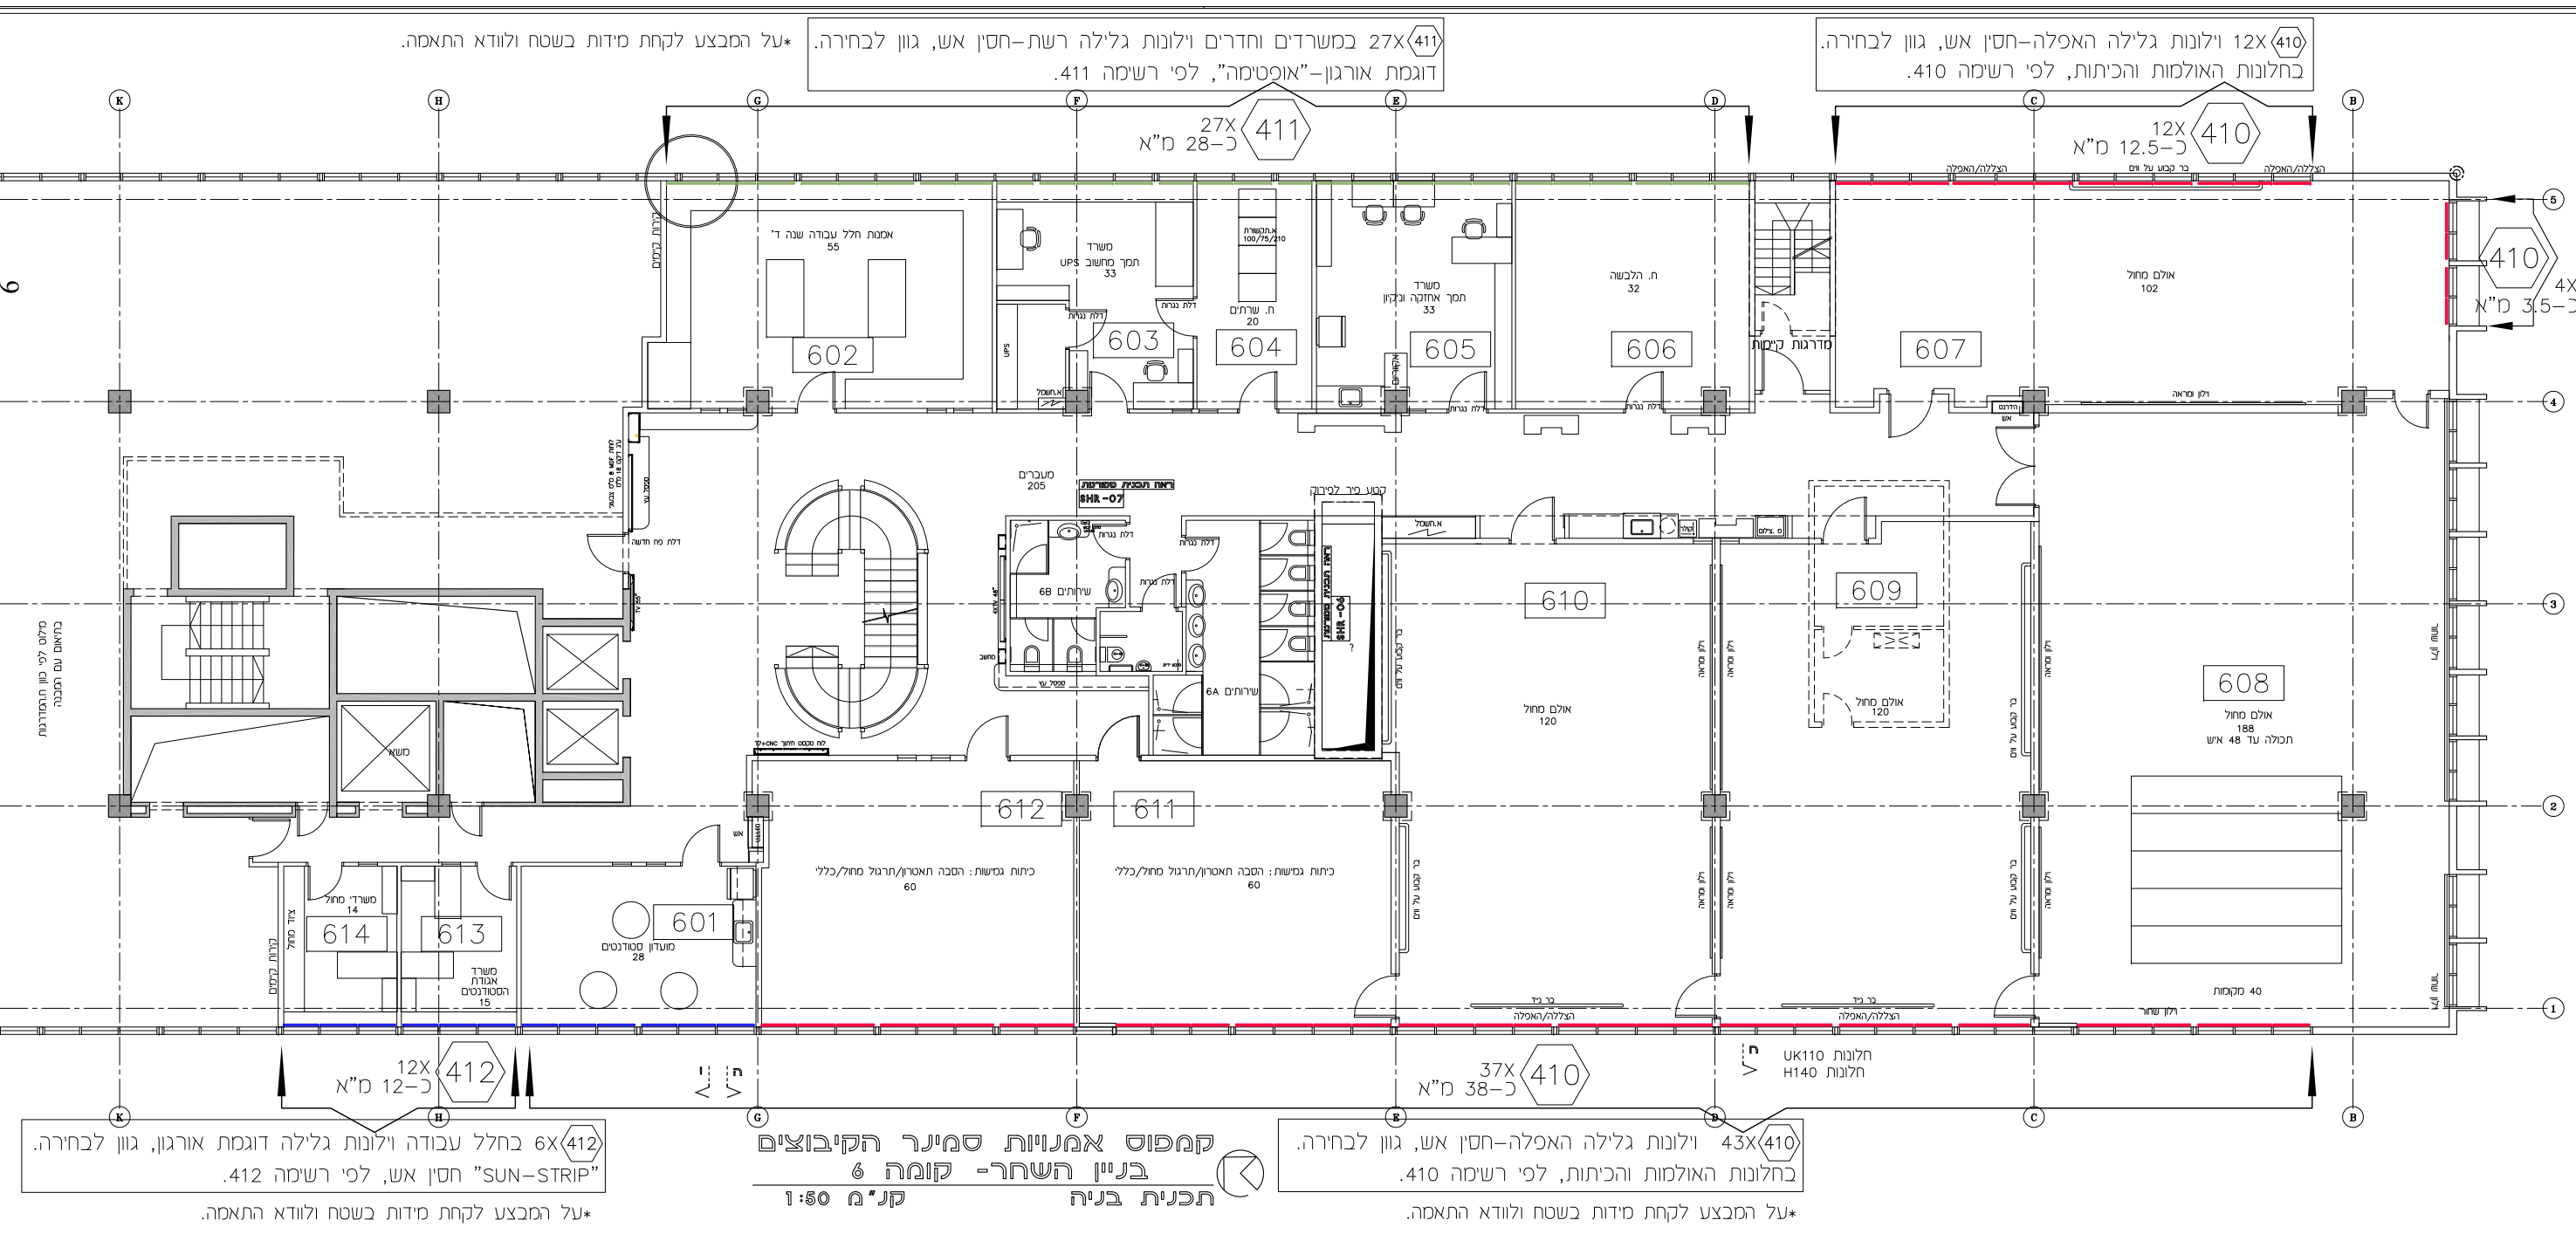

תכנית בניה קנ"מ 1:50
 בניין השחר- קומה 6
 קמפוס אמנויות סמינר הקיבוצים

410x43 יולונות גלילה האפלה-חסין אש, גון לבחירה.
בחלונות האולמות והכיתות, לפי רשימה 410.

6x412 בחלל עבודה ילונות גלילה דוגמת אורגון, גוון לבחירה.
"SUN-STRIP" חסין אש, לפי רשימה 412.

