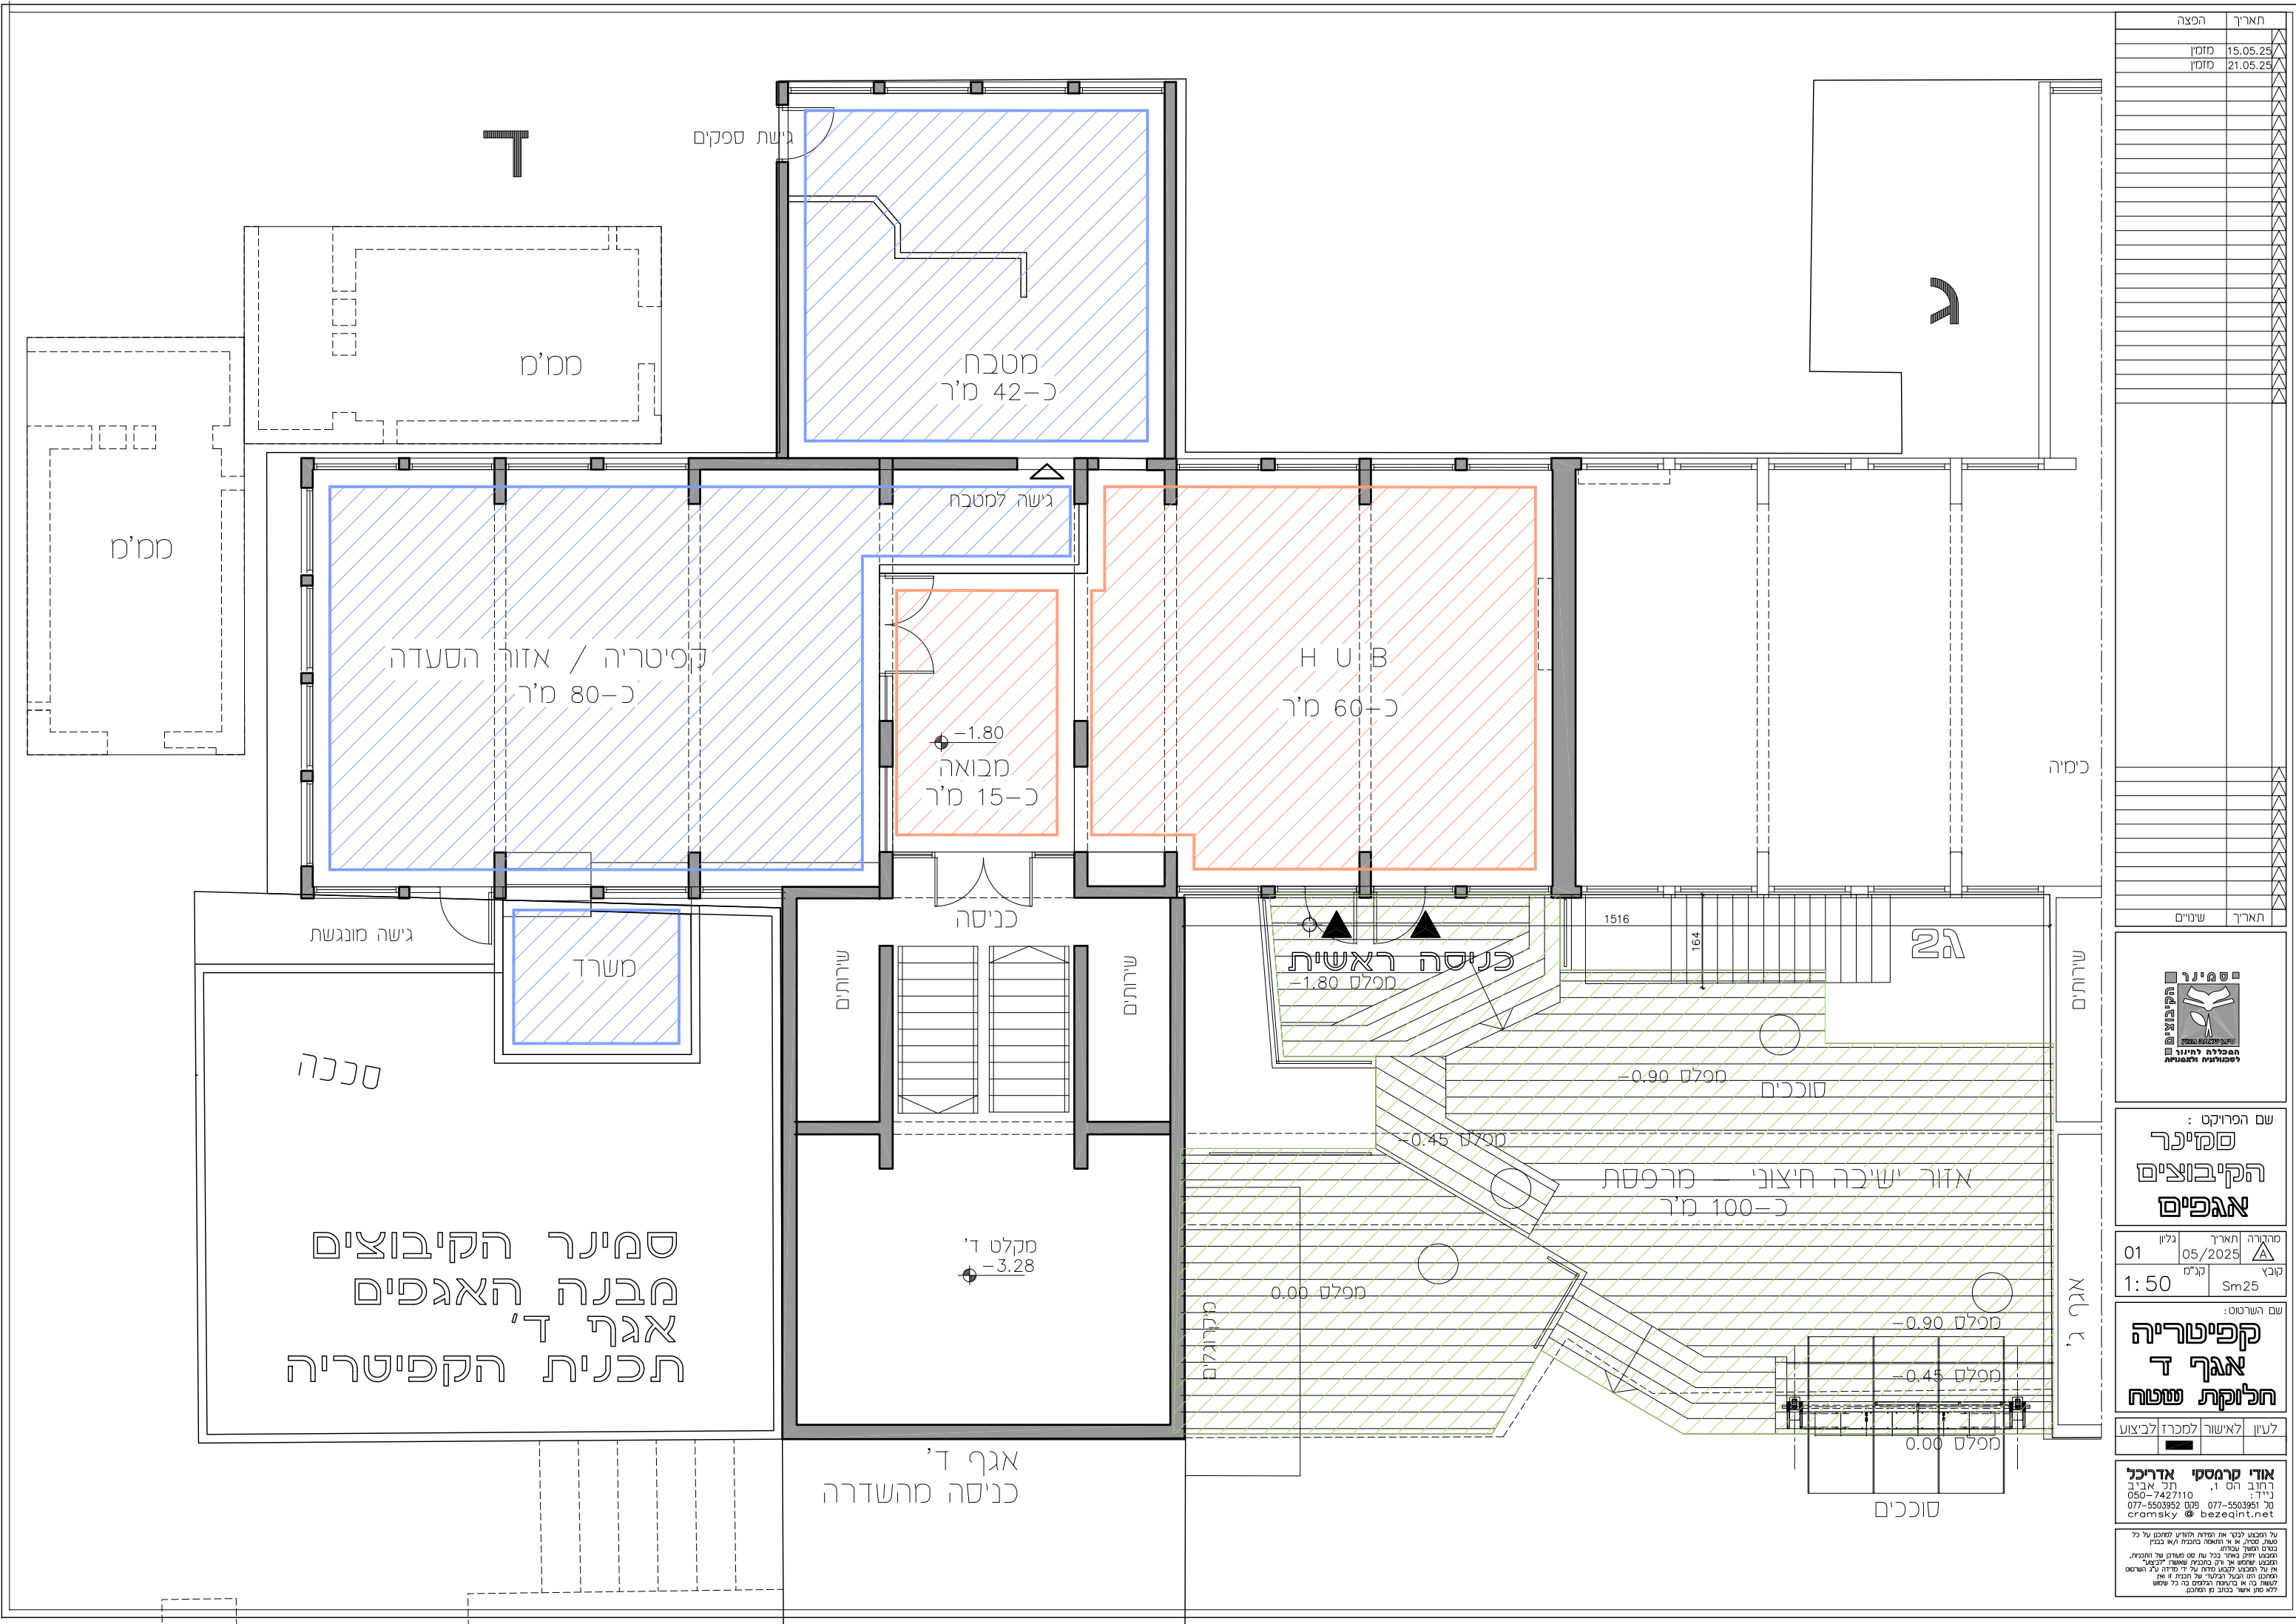


[illegible]

שם הפרויקט :
סמינר
הקייבוצים
אגפים

01	גליון	תאריך	05/2025	מהדורה	
1:50	קנ"מ	קובץ	Sm25		

שם הפרוטו:
קפיטריה
אגף ד
חלוקת שטח

לעיון	לאישור	למכרז	לביצוע
			

אודי קרמסקי
רחוב הס 1,
תל אביב
נייד: 050-7427110
טל 077-5503952 פקס 077-5503951
cramsky @ bezeqint.net

על המבצע לבקר את הסודות ולהדיר למתכנן על כל
שטות, סטירה או אי התאמה בתוכנית וא/בבין
בכנס השני. עבודה.
המבצע יחזיק את הכתר בכל עת מס מסדוקן על התכנית,
המבצע שומר את כל התכנית שישוור "לכיצא"
אין על המבצע לבקש מידות על ידי מידה רגל השורטס
המתכנן וזה העבר הבלעד' על המבצע וזו
לעשות לא בריתות הגולסים כל כל שימוש
ל77 מכן אישור ככתב מן המתכנן.